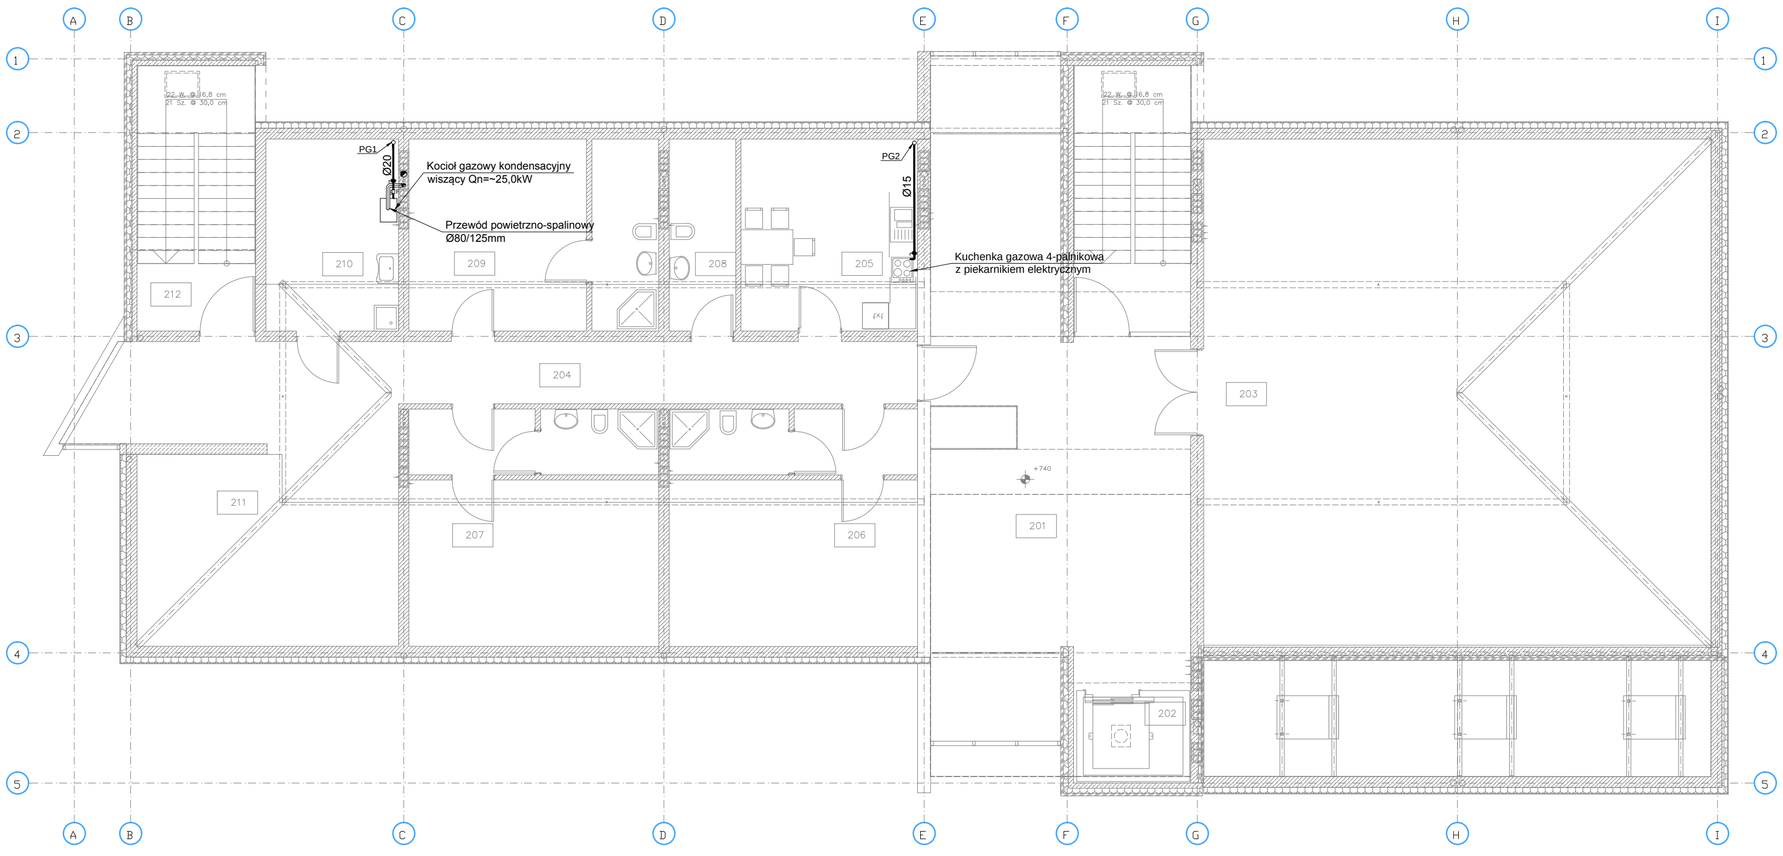



LEGENDA :

- Projektowany przewód gazowy
- F — Filtr do gazu
- Kurek do gazu
- PG — Pion gazowy

**P R O J E K T  W Y K O N A W C Z Y**

INWESTOR: **PARAFIA RZYMSKOKATOLICKA ŚW. JACKA, UL. PRZEDWIOŚNIE 1-3, 44-119 GLIWICE**

TEMAT OPRACOWANIA:
**PRZEBUDOWA I NADBUDOWA BUDYNKU USŁUGOWEGO WRAZ Z ZAGOSPODAROWANIEM TERENU I INFRASTRUKTURA TECHNICZNA W RAMACH INWESTYCJI "DOM ŚW. JACKA W GLIWICACH. REWITALIZACJA NA POTRZEBY LOKALNEGO CENTRUM INTEGRACJI I USŁUG SPOŁECZNYCH"**

ADRES INWESTYCJI:
**GLIWICE, UL. PRZEDWIOŚNIE, DZ. NR 1514, 1515, OBRĘB SOŚNICA**

| PROJEKTOWAŁA: | | PODPIS: |
|---|---|---|
| **mgr inż. Helena Rybczyńska** | **upr. nr 389/88** specjalność instalacyjna | |
| SPRAWDZIŁ: | | PODPIS: |
| **mgr inż. Józef Gumienny** | **upr. nr 507/92** specjalność instalacyjna | |

| BRANŻA: INSTALACYJNA | SKALA: | NR RYS. |
|---|---|---|
| NAZWA RYSUNKU: **RZUT PODDASZA - INSTALACJA GAZU** | 1:100 | **G.03** |
| | DATA: MAJ 2017r. | |