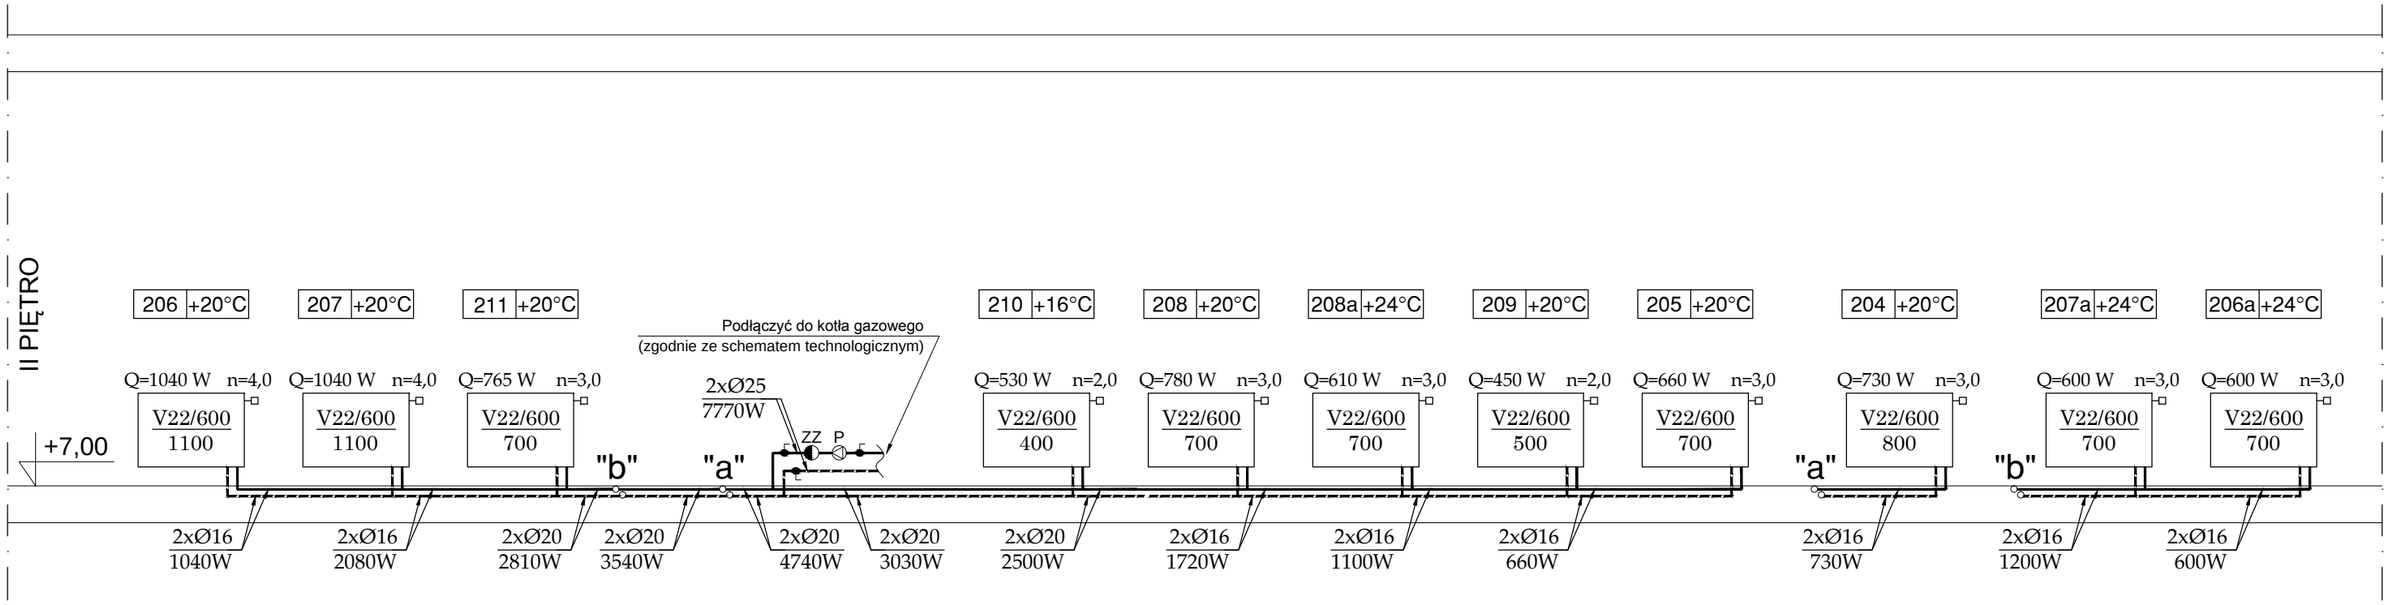


OZNACZENIA:

- przewody rozdzielcze ogrzewania podłogowego
- R - rozdzielacz ogrzewania podłogowego
- I - pion ogrzewania podłogowego
- ZZ - zawór zwrotny
- zawór odcinający
- ZM - zawór mieszający
- P - pompa obiegowa co

PROJEKT WYKONAWCZY

INWESTOR:
PARAFIA RZYMSKOKATOLICKA ŚW. JACKA,
UL. PRZEDWIOŚNIE 1-3, 44-119 GLIWICE

TEMAT OPRACOWANIA:
PRZEBUDOWA I NADBUDOWA BUDYNKU USŁUGOWEGO WRAZ Z ZAGOSPODAROWANIEM TERENU I INFRASTRUKTURA TECHNICZNA W RAMACH INWESTYCJI "DOM ŚW. JACKA W GLIWICACH. REWITALIZACJA NA POTRZEBY LOKALNEGO CENTRUM INTEGRACJI I USŁUG SPOŁECZNYCH"

ADRES INWESTYCJI:
GLIWICE, UL. PRZEDWIOŚNIE, DZ. NR 1514, 1515, OBRĘB SOŚNICA

PROJEKTOWAŁA:		PODPIS:
mgr inż. Helena Rybczyńska	**upr. nr 389/88** specjalność instalacyjna	
SPRAWDZIŁ:		PODPIS:
mgr inż. Józef Gumienny	**upr. nr 507/92** specjalność instalacyjna	

BRANŻA: INSTALACYJNA	SKALA:	NR RYS.
NAZWA RYSUNKU: **ROZWINIĘCIE INSTALACJI C.O. - OGRZEWANIE GRZEJNIKOWE - ARKUSZ_2**	1:100	**CO.08**
	DATA: MAJ 2017r.	