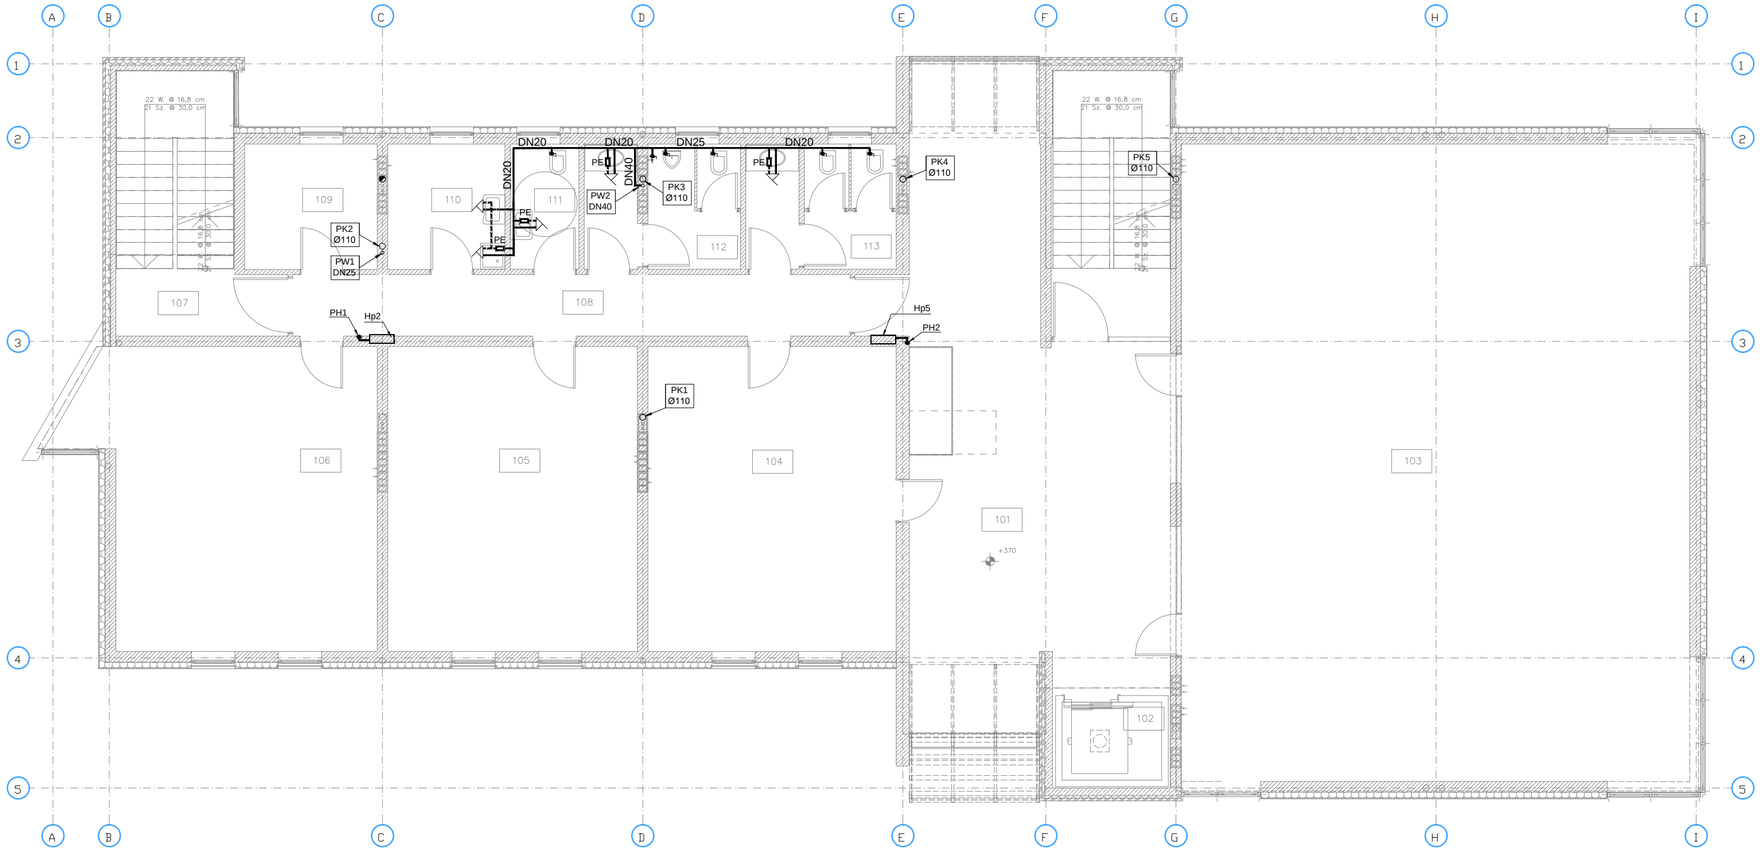


LEGENDA :

- projektowany przewód wody zimnej
- projektowany przewód wody ciepłej

PE — przepływowy podumywalkowy podgrzewacz wody

zawór ze złączką do węża

zawór odcinający

PH — pion hydrantowy

Hp — hydrant DN25

P R O J E K T W Y K O N A W C Z Y

INWESTOR: **PARAFIA RZYMSKOKATOLICKA ŚW. JACKA, UL. PRZEDWIOŚNIE 1-3, 44-119 GLIWICE**

TEMAT OPRACOWANIA:
PRZEBUDOWA I NADBUDOWA BUDYNKU USŁUGOWEGO WRAZ Z ZAGOSPODAROWANIEM TERENU I INFRASTRUKTURA TECHNICZNA W RAMACH INWESTYCJI "DOM ŚW. JACKA W GLIWICACH. REWITALIZACJA NA POTRZEBY LOKALNEGO CENTRUM INTEGRACJI I USŁUG SPOŁECZNYCH"

ADRES INWESTYCJI:
GLIWICE, UL. PRZEDWIOŚNIE, DZ. NR 1514, 1515, OBRĘB SOŚNICA

PROJEKTOWAŁA:		PODPIS:
mgr inż. Helena Rybczyńska	**upr. nr 389/88** specjalność instalacyjna	
SPRAWDZIŁ:		PODPIS:
mgr inż. Józef Gumienny	**upr. nr 507/92** specjalność instalacyjna	

BRANŻA: INSTALACYJNA	SKALA:	NR RYS.
NAZWA RYSUNKU: **RZUT I PIĘTRA - INSTALACJA WODOCIĄGOWA**	1:100	**WK.02**
	DATA: MAJ 2017r.	