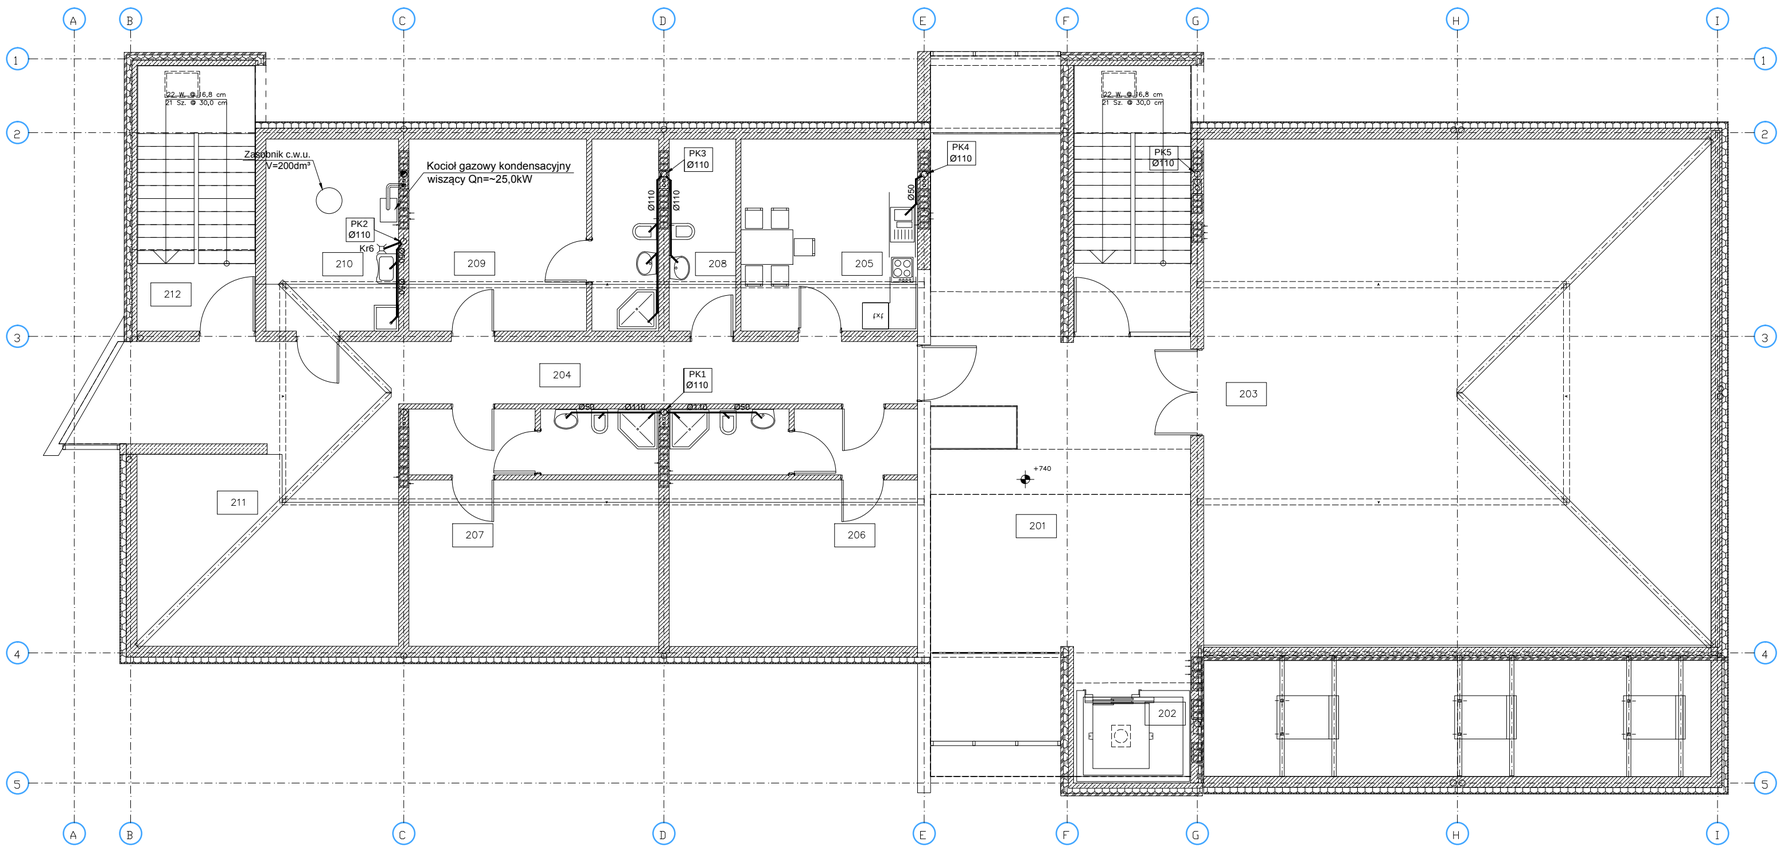


LEGENDA

———	kanalizacja sanitarna
ZN	zawór napowietrzający
PK	pion kanalizacji sanitarnej
Kr	kratka ściekowa
Pp	półpion

P R O J E K T W Y K O N A W C Z Y

INWESTOR: **PARAFIA RZYMSKOKATOLICKA ŚW. JACKA, UL. PRZEDWIOŚNIE 1-3, 44-119 GLIWICE**

TEMAT OPRACOWANIA:
PRZEBUDOWA I NADBUDOWA BUDYNKU USŁUGOWEGO WRAZ Z ZAGOSPODAROWANIEM TERENU I INFRASTRUKTURA TECHNICZNA W RAMACH INWESTYCJI "DOM ŚW. JACKA W GLIWICACH. REWITALIZACJA NA POTRZEBY LOKALNEGO CENTRUM INTEGRACJI I USŁUG SPOŁECZNYCH"

ADRES INWESTYCJI:
GLIWICE, UL. PRZEDWIOŚNIE, DZ. NR 1514, 1515, OBRĘB SOŚNICA

PROJEKTOWAŁA:		PODPIS:
mgr inż. Helena Rybczyńska	**upr. nr 389/88** specjalność instalacyjna	
SPRAWDZIŁ:		PODPIS:
mgr inż. Józef Gumienny	**upr. nr 507/92** specjalność instalacyjna	

BRANŻA: INSTALACYJNA	SKALA:	NR RYS.
NAZWA RYSUNKU: **RZUT PODDASZA - INSTALACJA KANALIZACJI SANITARNEJ**	1:100	**WK.07**
	DATA: MAJ 2017r.	